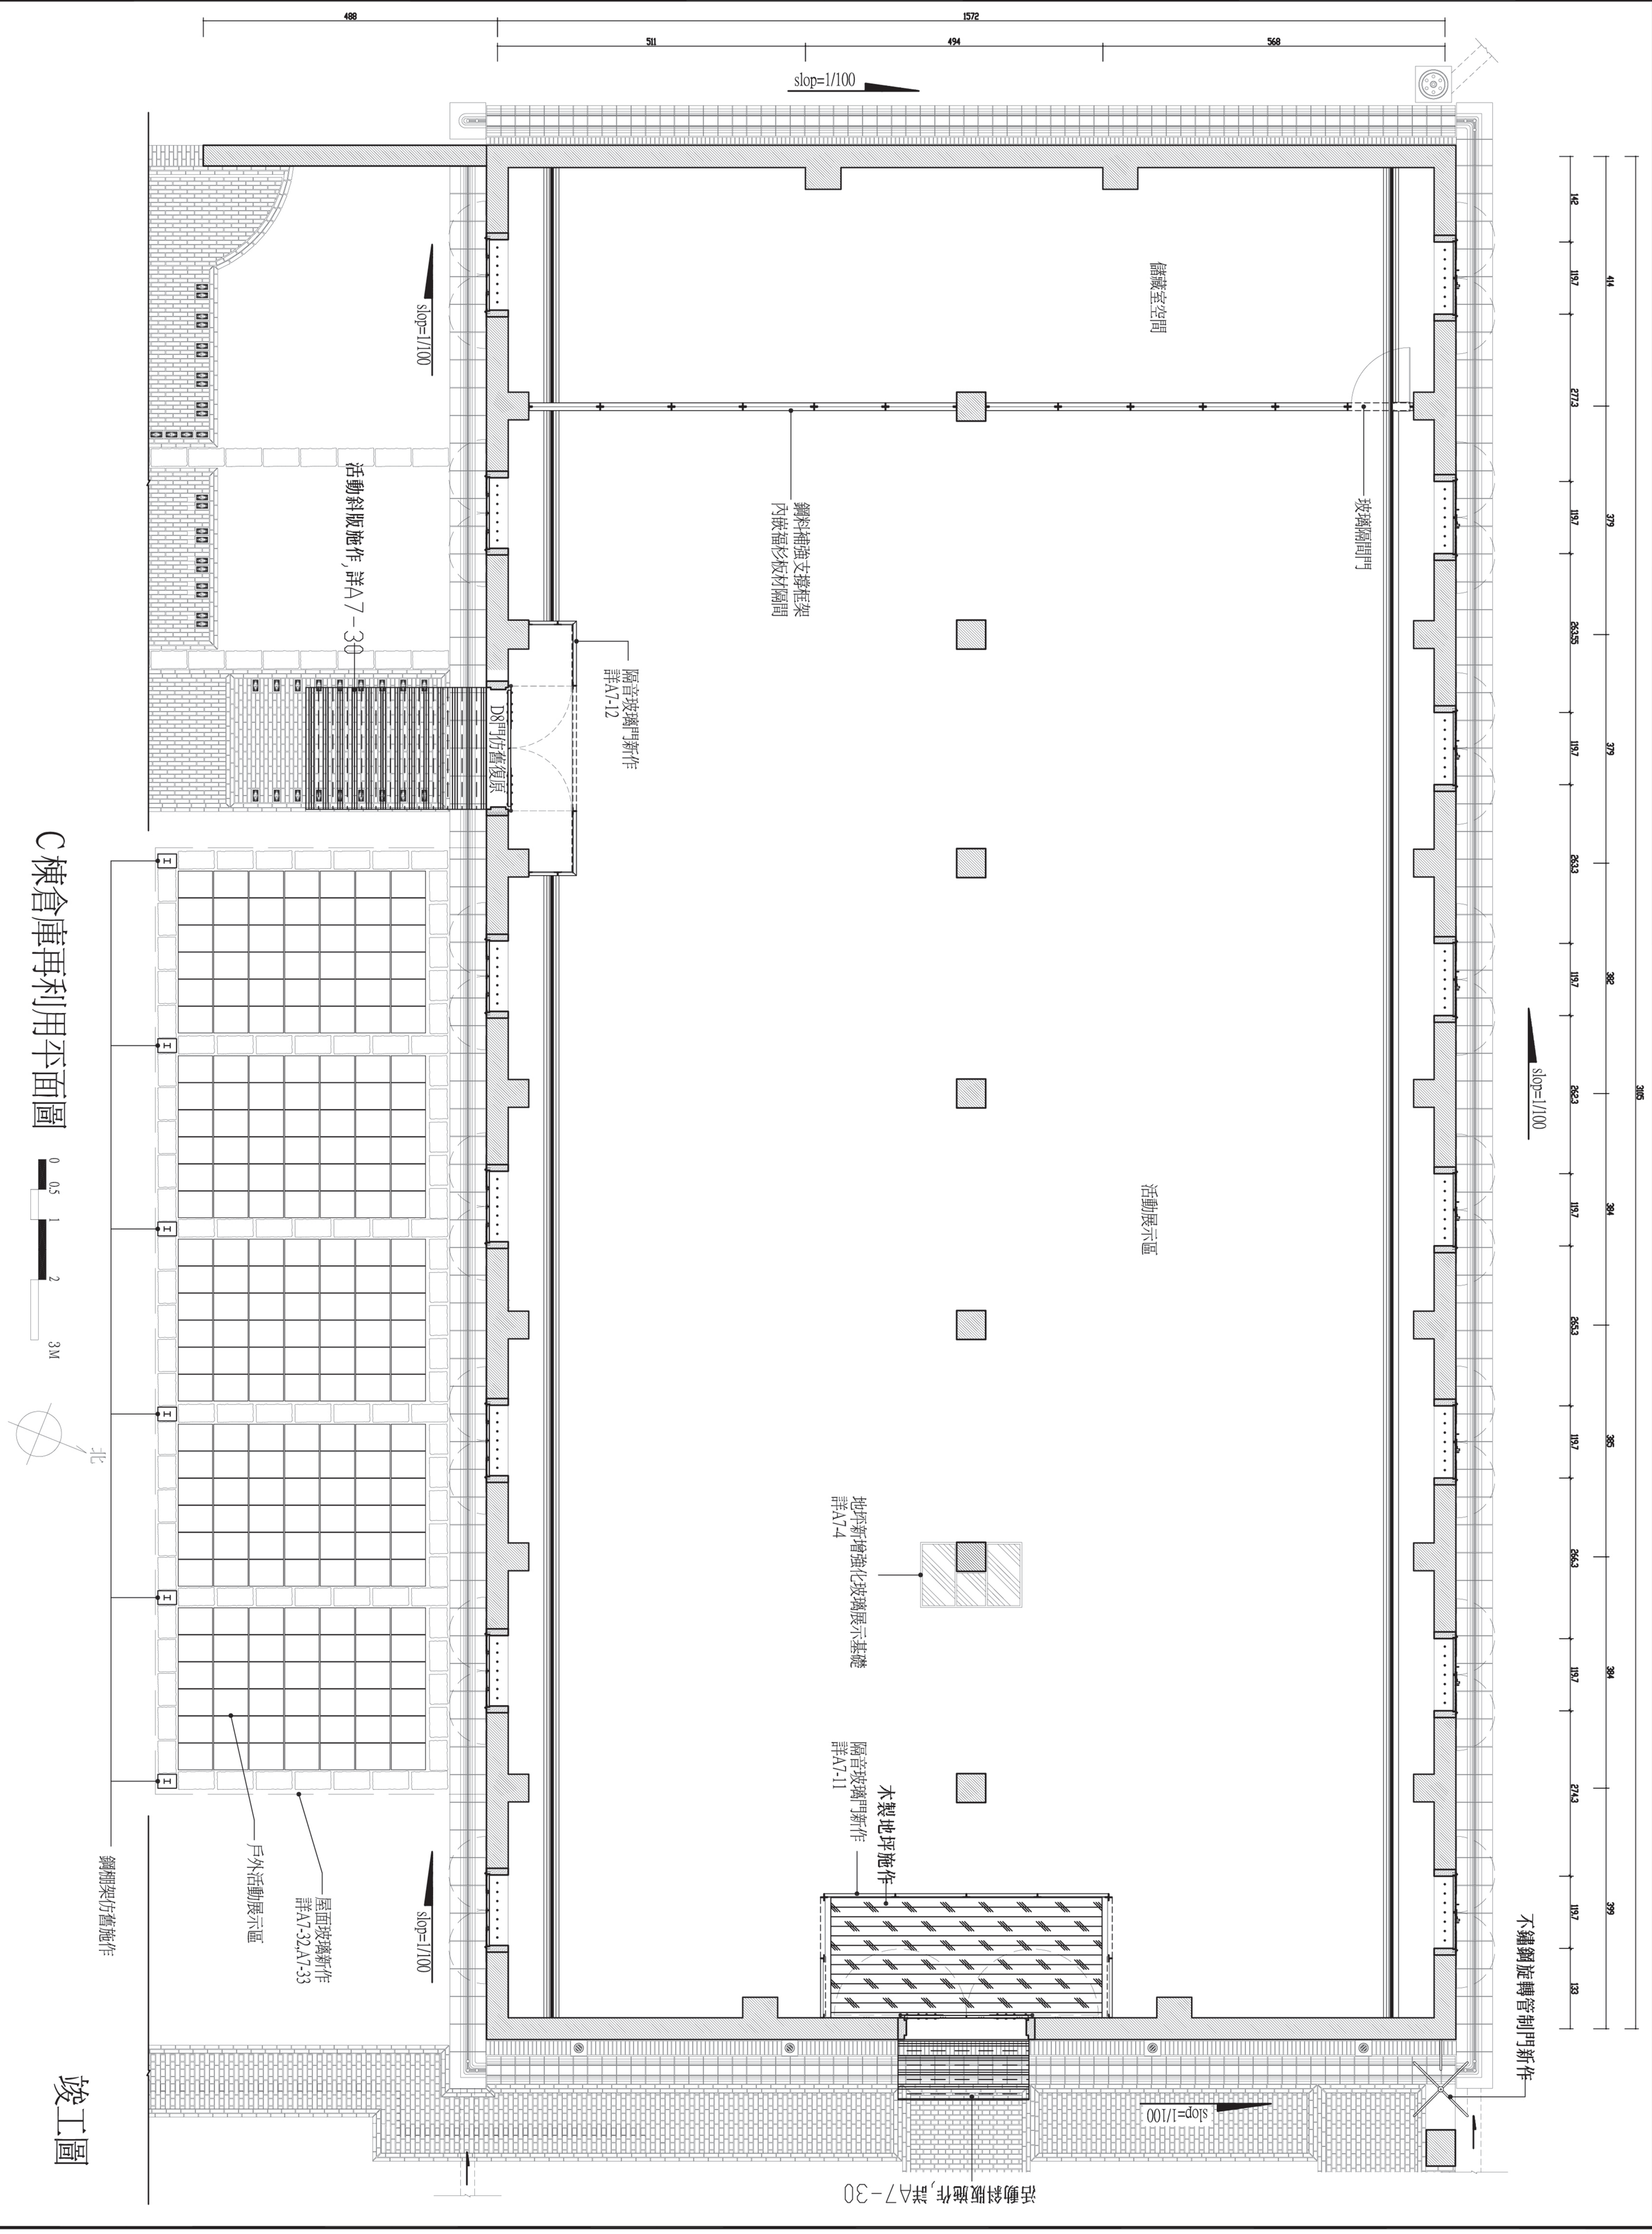

徐裕健建築師事務所

-ARCHITECT
-LANDSCAPE ARCHITECT
-URBAN DESIGNER & PLANNER
-INTERIOR DESIGNER

修正 REVISION

日期 DATE	修正內容 REVISION DETAIL

附註 REMARK

KEY

工程名稱

台北縣定古蹟原英商嘉士洋行倉庫再利用本建築修護工程暨修復工程

圖別 DRAWING TITLE

設計 DESIGNED
繪圖 DRAWN
校對 CHECKED
核准 APPROVED
比例 SCALE
日期 DATE
印鑑 SEAL

發圖日期 ISSUED DATE	
圖號 DRAWING NO.	張數 SHEET NO.
A2-3-1	